


STUDIUL ACTUAL AL DEZVOLTĂRII

PLAN DE BAZA. TIPUL DE PROPRIETATE

Sc 1 : 2000

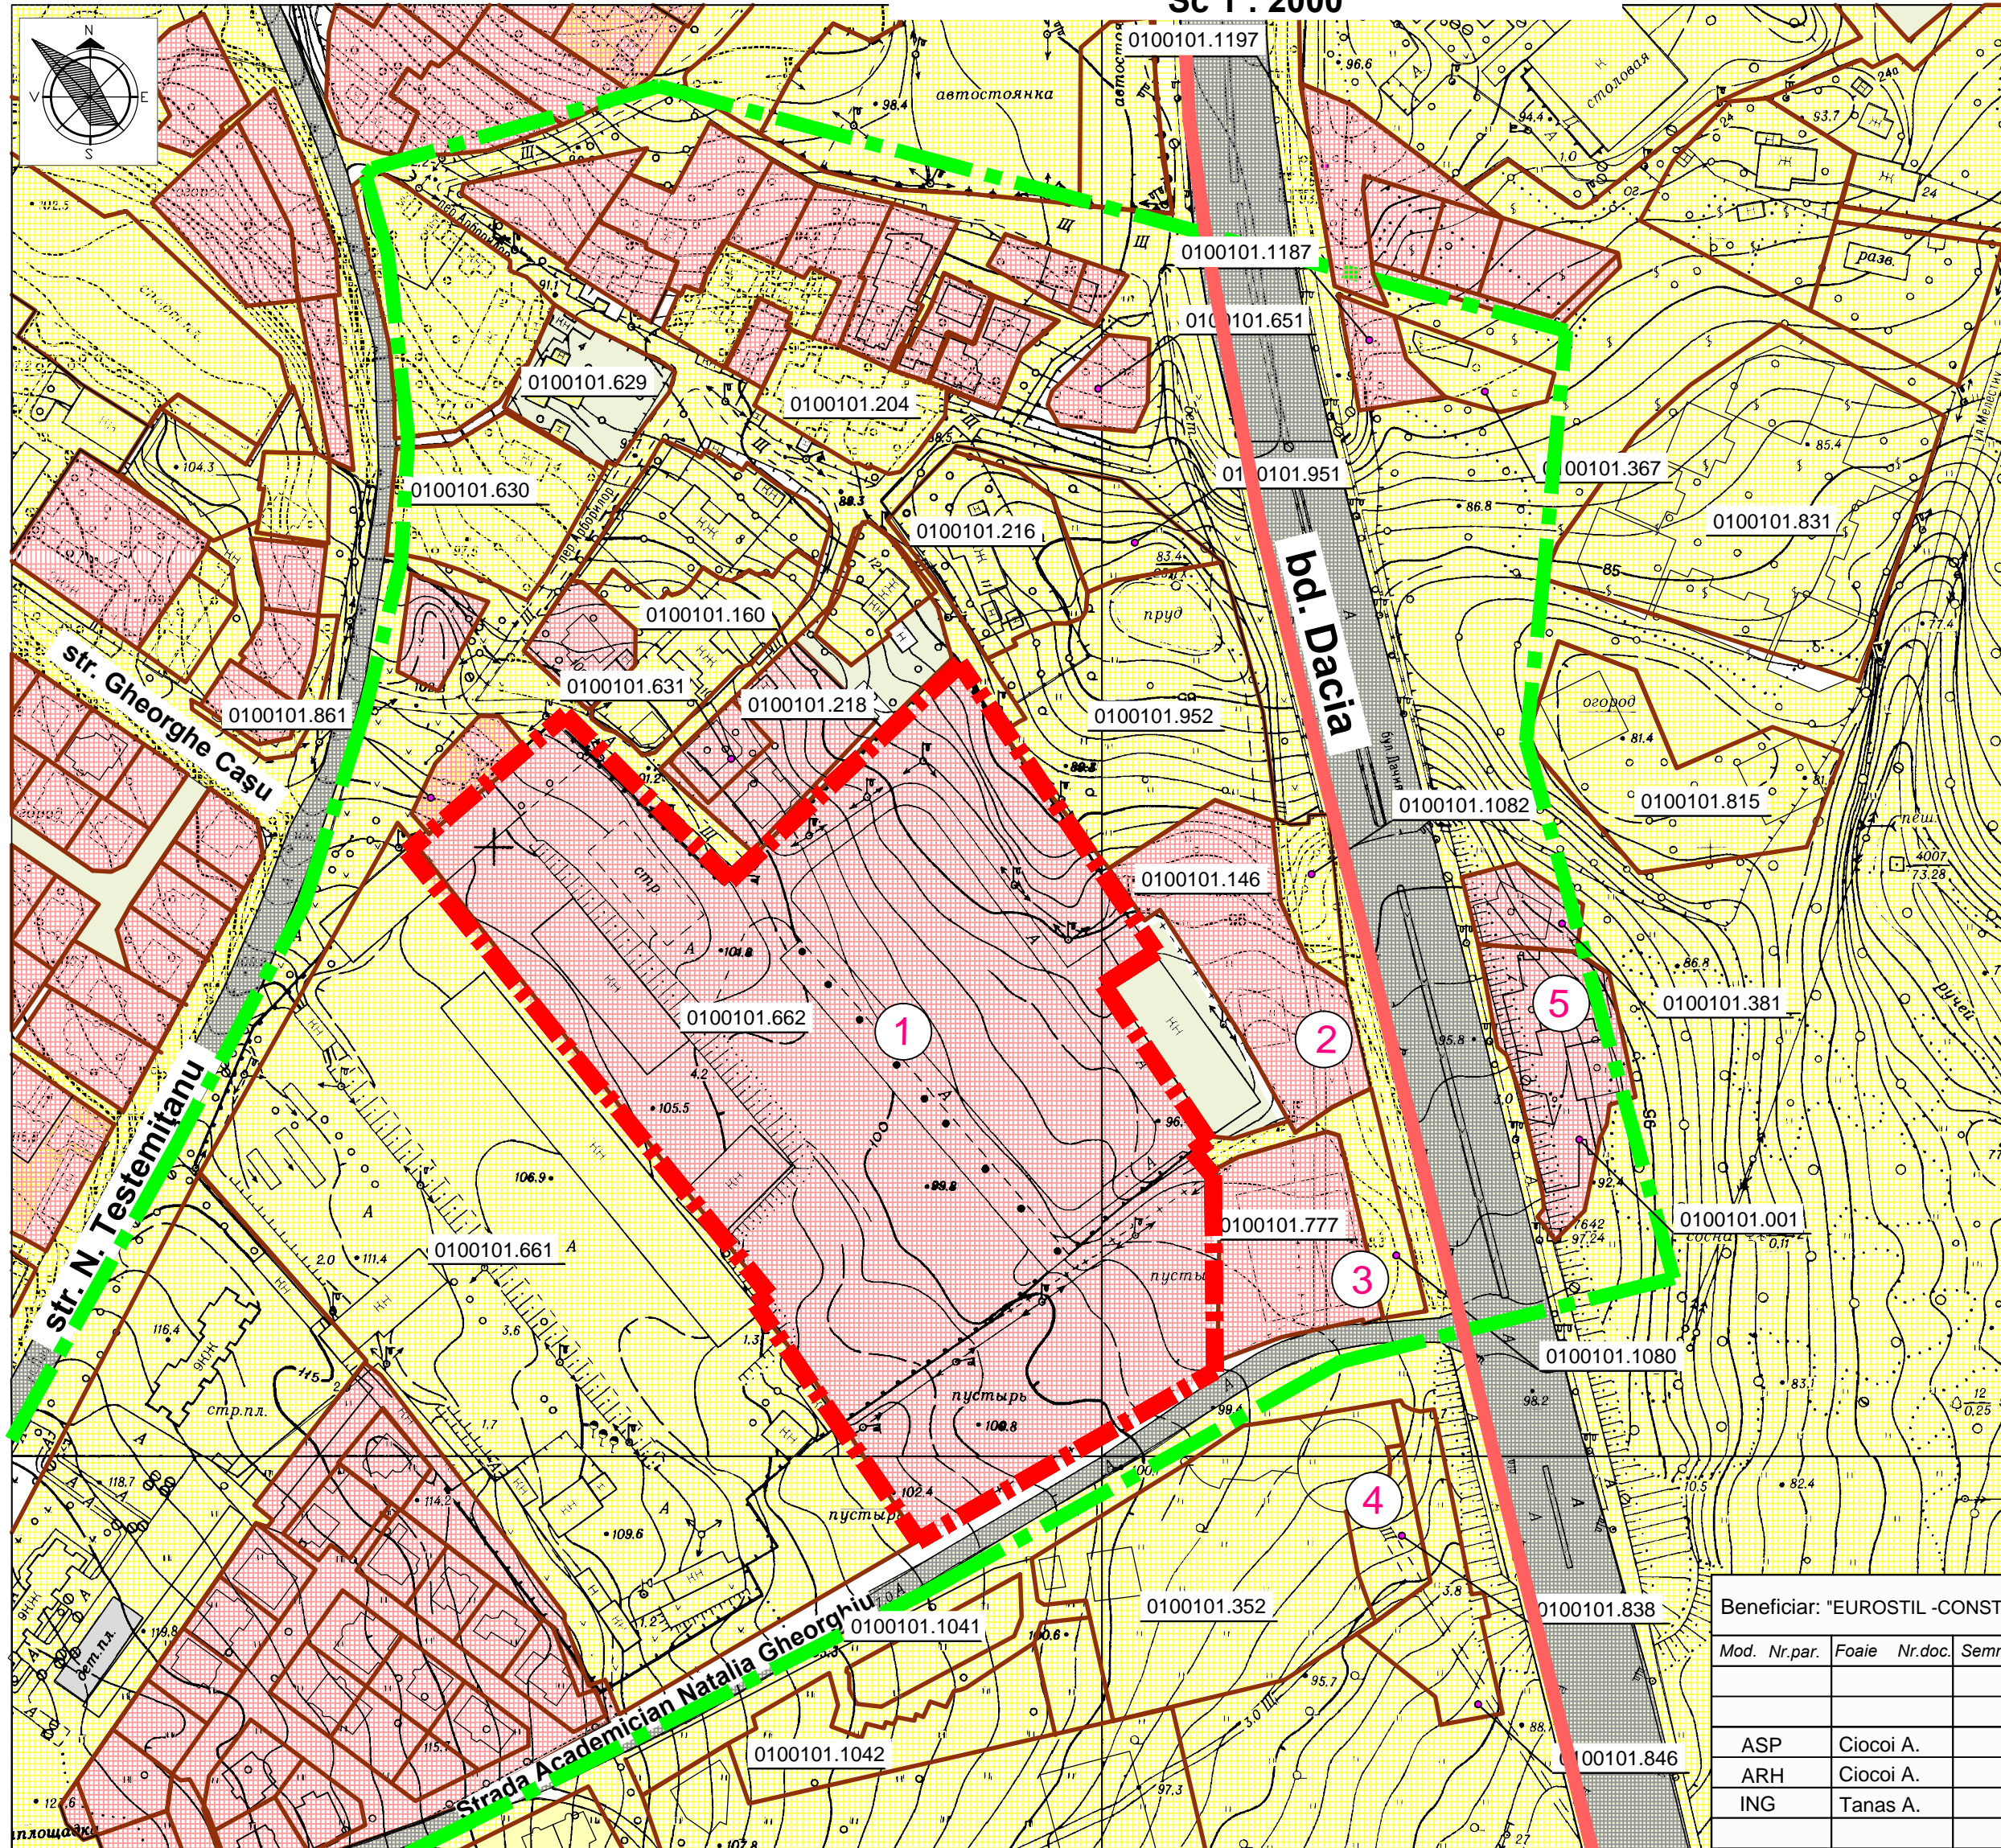

LEGENDA

- 1 - Terenul cu S=4.1150ha, și cu N/c 0100101.662
- 2 - Statie de alimentare cu petrol "Lukoil"
- 3 - Toyota Centre Chișinău
- 4 - The MOST 7-stars
- 5 - Statie de alimentare cu combustibil "Lukoil"

SEMNE CONVENȚIONALE

| | |
|------------------------------------|--|
| | - LIMITA SECTOARELOR ADMINISTRATIVE ALE or. CHISINAU |
| | - LIMITA TERENULUI EXAMINAT |
| | - LIMITA TERENULUI CU Nr. CADASTRAL 0100101.662 |
| | - PROPRIETATE PRIVATĂ |
| | - PROPRIETATE MUNICIPALĂ |
| | - TERENURI NEDETERMINATE |
| | - LIMITA PARCELELOR CONFORM CADASTRULUI FUNCAR |
| INFRASTRUCTURA DE TRANSPORT | |
| | - MAGISTRALE DE INTERES URBAN |

Beneficiar: "EUROSTIL -CONSTRUCT" SRL

21/12 - COM -2016 - PUZ

Mod. Nr.par. Foaiete Nr.doc. Semnături Data

PLAN URBANISTIC ZONAL (PUZ in volum redus) privind schimbarea funcțiunii urbane, terenului cu nr. cadastral 0100101.662, pentru amplasarea Magazinului tip Hipermarket "KAUFLAND" din str. N. Testimiteanu 3, mun. Chișinău.

| | |
|-----|-----------|
| ASP | Ciocoi A. |
| ARH | Ciocoi A. |
| ING | Tanas A. |

STUDIUL ACTUAL AL DEZVOLTĂRII

| | | |
|------|--------|--------|
| FAZA | PLANȘA | PLANȘE |
| PUZ | 5 | 11 |

PLAN DE BAZĂ.
TIPUL DE PROPRIETATE
Sc. 1 : 2000

"EUROSTIL -CONSTRUCT" SRL
LICENTA Serianr. 041775
din 10 mai 2012