
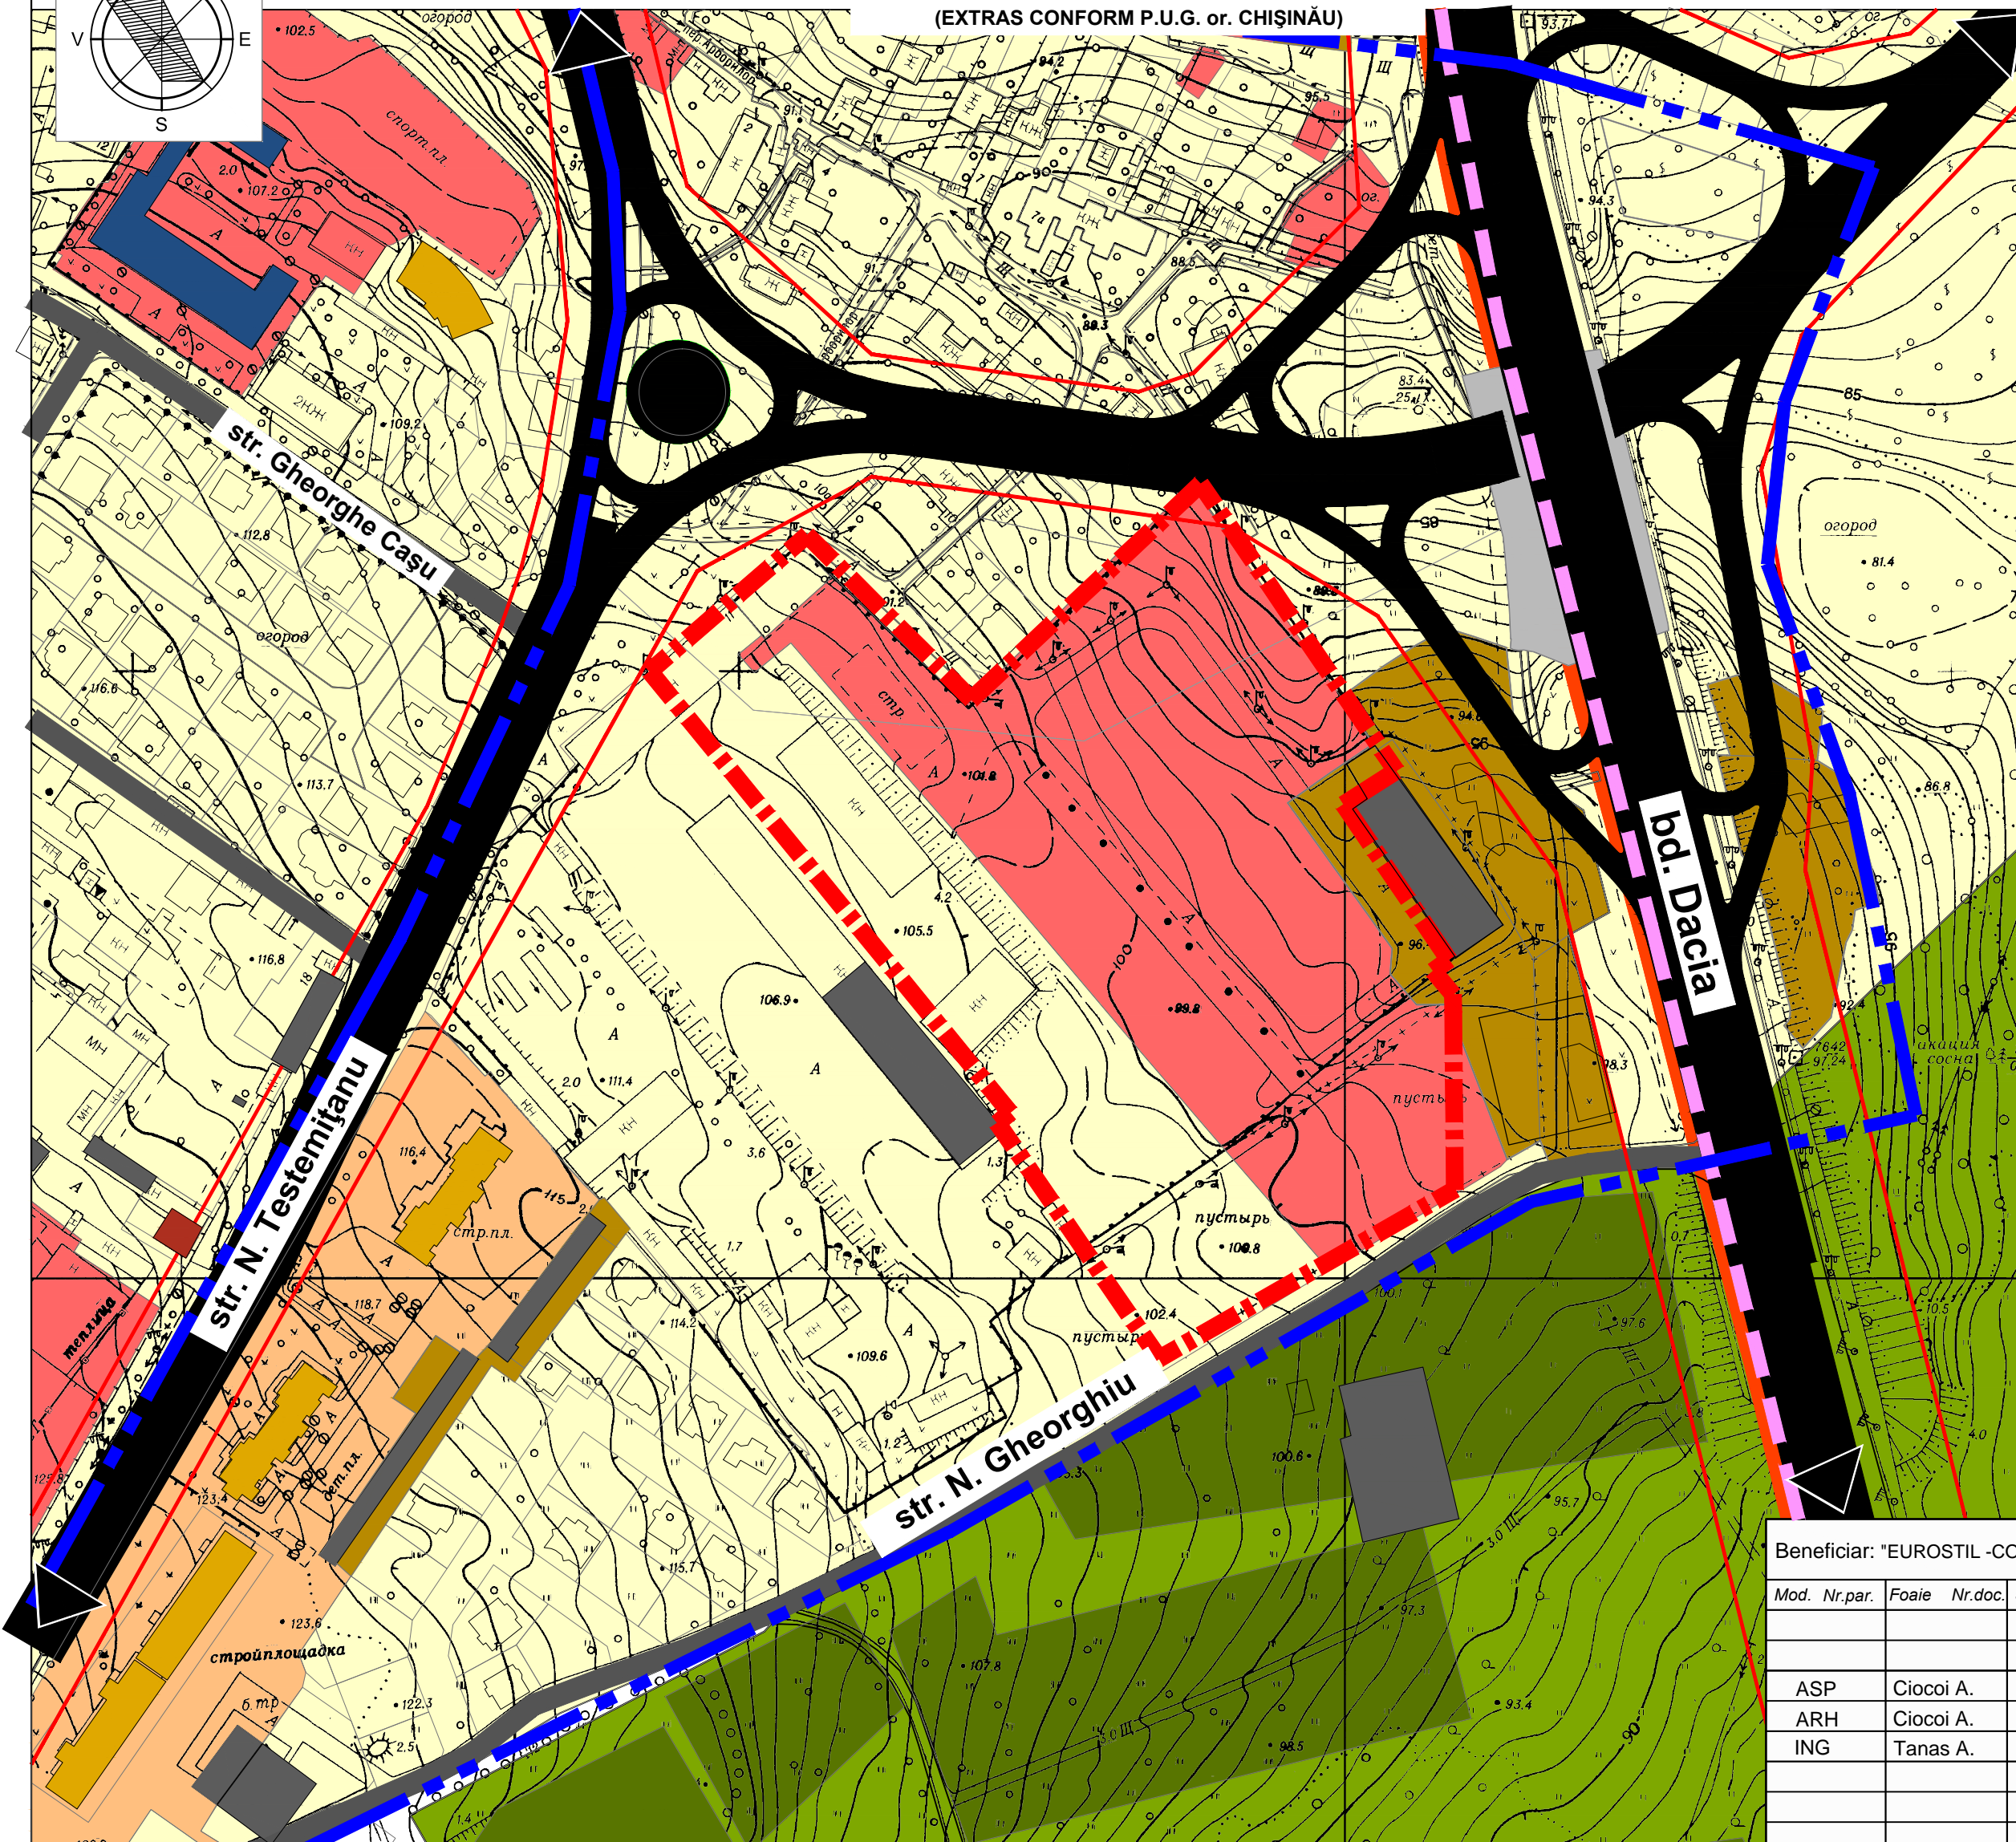


# STUDIUL ACTUAL AL DEZVOLTĂRII

## ZONIFICAREA FUNCȚIONALĂ A TERITORIULUI

(EXTRAS CONFORM P.U.G. or. CHIȘINĂU)

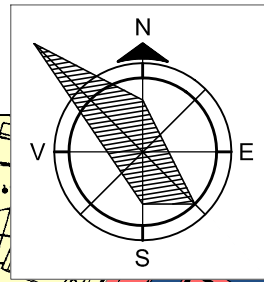

### SEMNE CONVENȚIONALE

LIMITE	
	- LIMITA SECTOARELOR ADMINISTRATIVE ALE or. CHIȘINĂU
	- LIMITA DE STUDIU AL PUZ
	- LIMITA TERENULUI CU Nr. CADASTRAL 0100101.662
	- LINIA ROȘIE CONFORM PUG CHIȘINĂU
ZONE	
	- ZONA SERVICII PUBLICE ȘI COMERCIALE, ADMINISTRATIVE
	- ZONA LOCUINȚELOR ÎN REGIM JOS DE ÎNĂLȚIME
	- ZONA LOCUINȚELOR COLECTIVE MULTIETAJATE
	- SPAȚII VERZI
	- ZONA COMUNALĂ
	- ZONA INDUSTRIALĂ
INFRASTRUCTURA DE TRANSPORT	
	- MAGISTRAL DE INTERES URBAN

Beneficiar: "EUROSTIL -CONSTRUCT" SRL

21/12 - COM -2016 - PUZ

Mod.	Nr.par.	Foai	Nr.doc.	Semnături	Data
ASP		Ciocoi A.			
ARH		Ciocoi A.			
ING		Tanas A.			

PLAN URBANISTIC ZONAL (PUZ in volum redus) privind schimbarea funcțiunii urbane, terenului cu nr. cadastral 0100101.662, pentru amplasarea Magazinului tip Hipermarket "KAUFLAND" din str. N. Testimiteanu 3, mun. Chișinău.			
<b>STUDIUL ACTUAL AL DEZVOLTĂRII</b>	FAZA	PLANȘA	PLANȘE
	PUD	7	11
<b>ZONIFICAREA FUNCȚIONALĂ A TERITORIULUI</b> (EXTRAS CONFORM P.U.G. or. CHIȘINĂU) Sc. 1 : 2000		"EUROSTIL -CONSTRUCT" SRL LICENTA Serianr. 041775 din 10 mai 2012	