
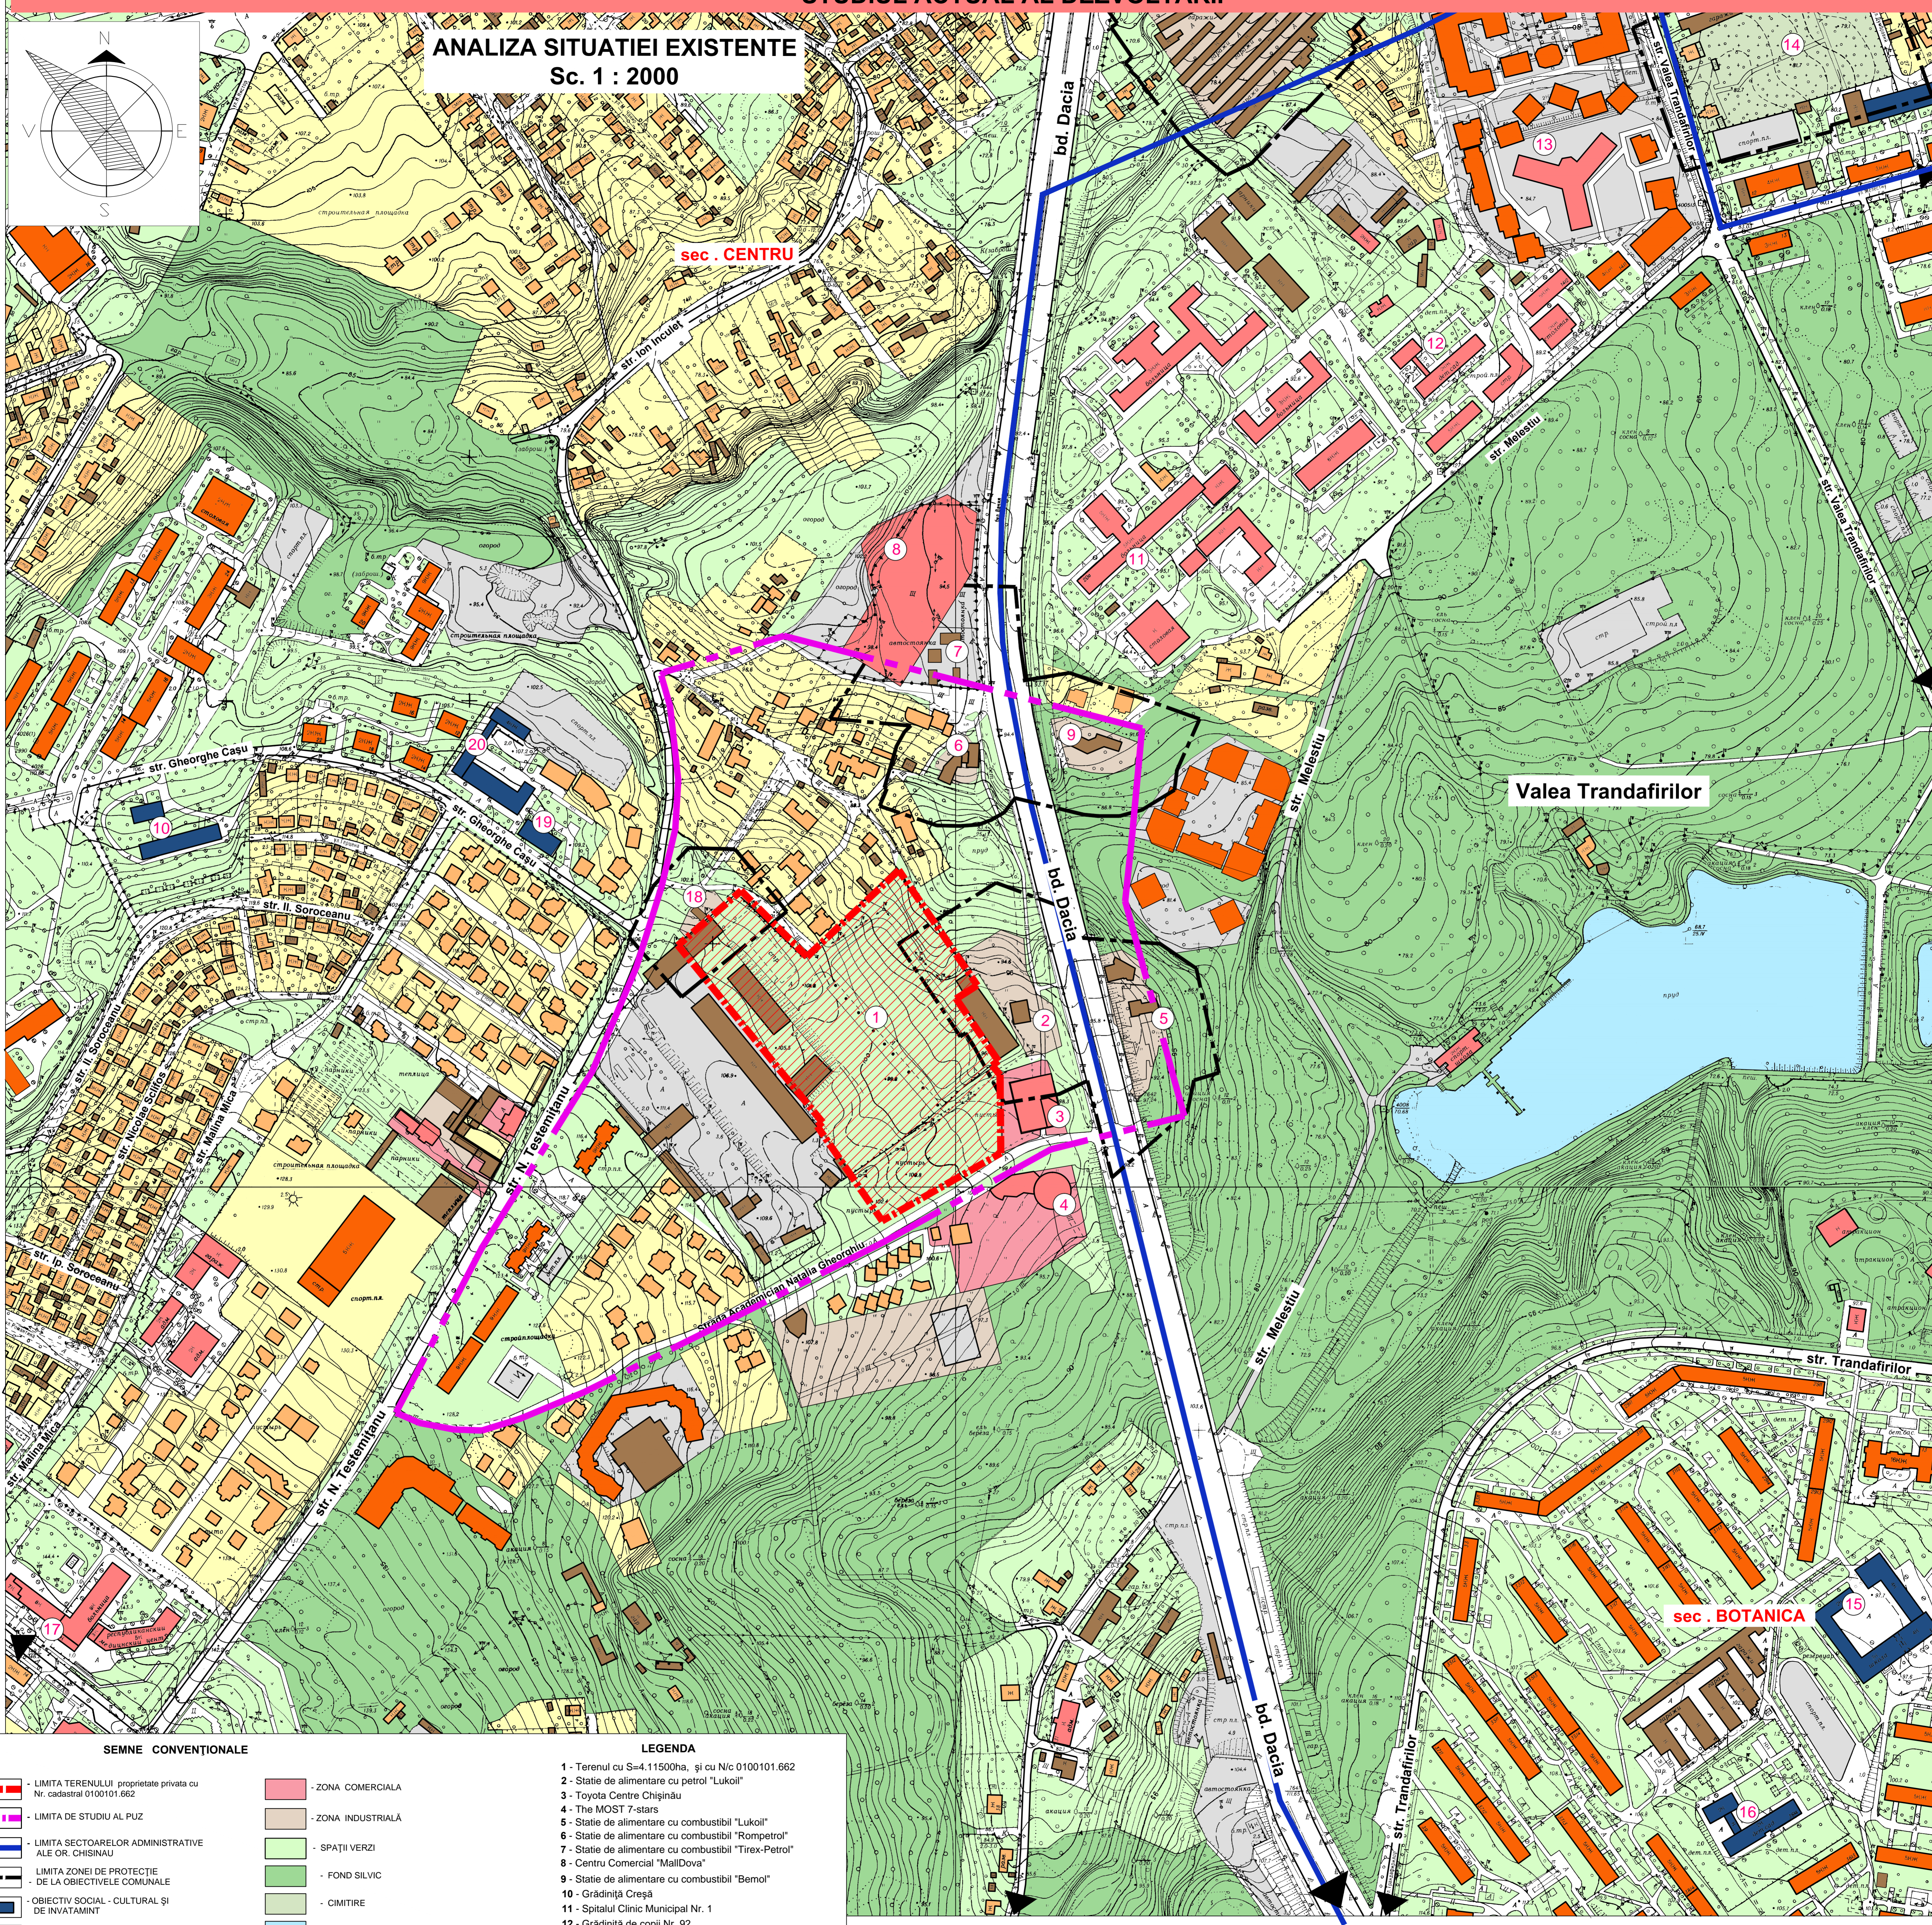


ANALIZA SITUAȚIEI EXISTENTE
Sc. 1 : 2000

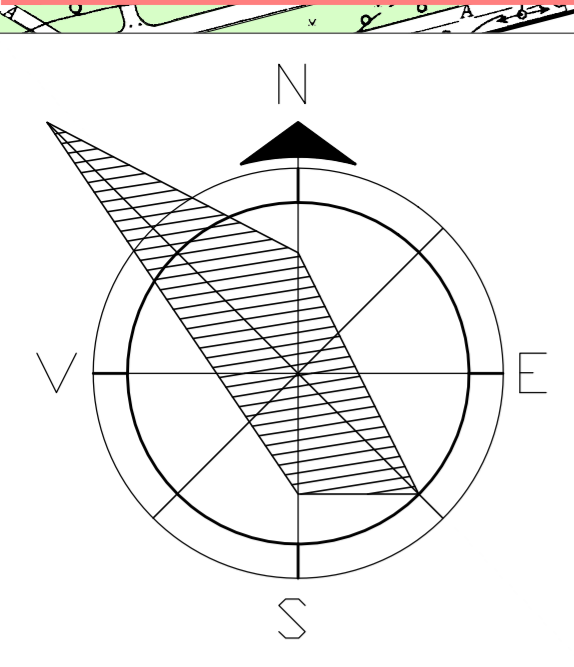

SEMNE CONVENȚIONALE

- LIMITA TERENULUI proprietate privata cu Nr. cadastral 0100101.662
- LIMITA DE STUDIU AL PUZ
- LIMITA SECTORULOR ADMINISTRATIVE ALE OR. CHISINAU
- LIMITA ZONEI DE PROTECȚIE DE LA OBIECTIVELE COMUNALE
- OBIECTIV SOCIAL - CULTURAL ȘI DE ÎNVĂȚĂMÎNT
- OBIECTIV SOCIAL - ADMINISTRATIVE
- BLOC LOCATIV CU MULTE NIVELE
- CONȘTRUCȚII LOCATIVE
- CONȘTRUCȚII COMUNALE, GARAJE
- ZONĂ REZIDENȚIALĂ
- ZONA COMERCIALĂ
- ZONA INDUSTRIALĂ
- SPAȚII VERZI
- FOND SILVIC
- CIMITIRE
- LACURI ȘI SUPRAFEȚE DE APE
- TERENURI PAVATE
- STRAZI - MAGISTRAE DE inters orașanesc
- Strazi de inters local

LEGENDA

- 1 - Terenul cu S=4.11500ha, și cu N/c 0100101.662
- 2 - Stație de alimentare cu petrol "Lukoil"
- 3 - Toyota Centre Chișinău
- 4 - The MOST 7-stars
- 5 - Stație de alimentare cu combustibil "Lukoil"
- 6 - Stație de alimentare cu combustibil "Rompetrol"
- 7 - Stație de alimentare cu combustibil "Tirex-Petrol"
- 8 - Centru Comercial "MallDova"
- 9 - Stație de alimentare cu combustibil "Bemol"
- 10 - Grădiniță Creșă
- 11 - Spitalul Clinic Municipal Nr. 1
- 12 - Grădiniță de copii Nr. 92
- 13 - Centrul mamelor care-și cresc singure copii
- 14 - Cimitirul catolic
- 15 - Liceul teoretic "Bogdan Petriceicu Hașdeu"
- 16 - Grădinița de copii Nr. 91
- 17 - IMSP Centrul Republican de Diagnostică Medicală
- 18 - Stație de alimentare
- 19 - Gimnaziul internat nr. 3
- 20 - USM Facultatea Relații Internaționale Științe Politice și Administrative (FRISPA)

Beneficiar: "EUROSTIL - CONSTRUCT" SRL				21/12 - COM -2016 - PUZ		
Mod	Nr. par.	Foarte	Nr. doc.	Semnături	Data	PLAN URBANISTIC ZONAL (PUZ in volum redus) privind schimbarea funcțiunii urbane, terenului cu nr. cadastral 0100101.662, pentru amplasarea Magazinului tip Hipermarket "KAUFLAND" din str. N. Testemitanu 3, mun. Chișinău.
ASP						FAZA
ARH						PLANȘA
ING						PLANȘE
						PUZ
						3
						11
STUDIUL ACTUAL AL DEZVOLTĂRII						
ANALIZA SITUAȚIEI EXISTENTE						"EUROSTIL - CONSTRUCT" SRL
Sc. 1 : 2 000						LICENȚA Serianr. 041775
						din 10 mai 2012