


SCHEMA PLANULUI GENERAL

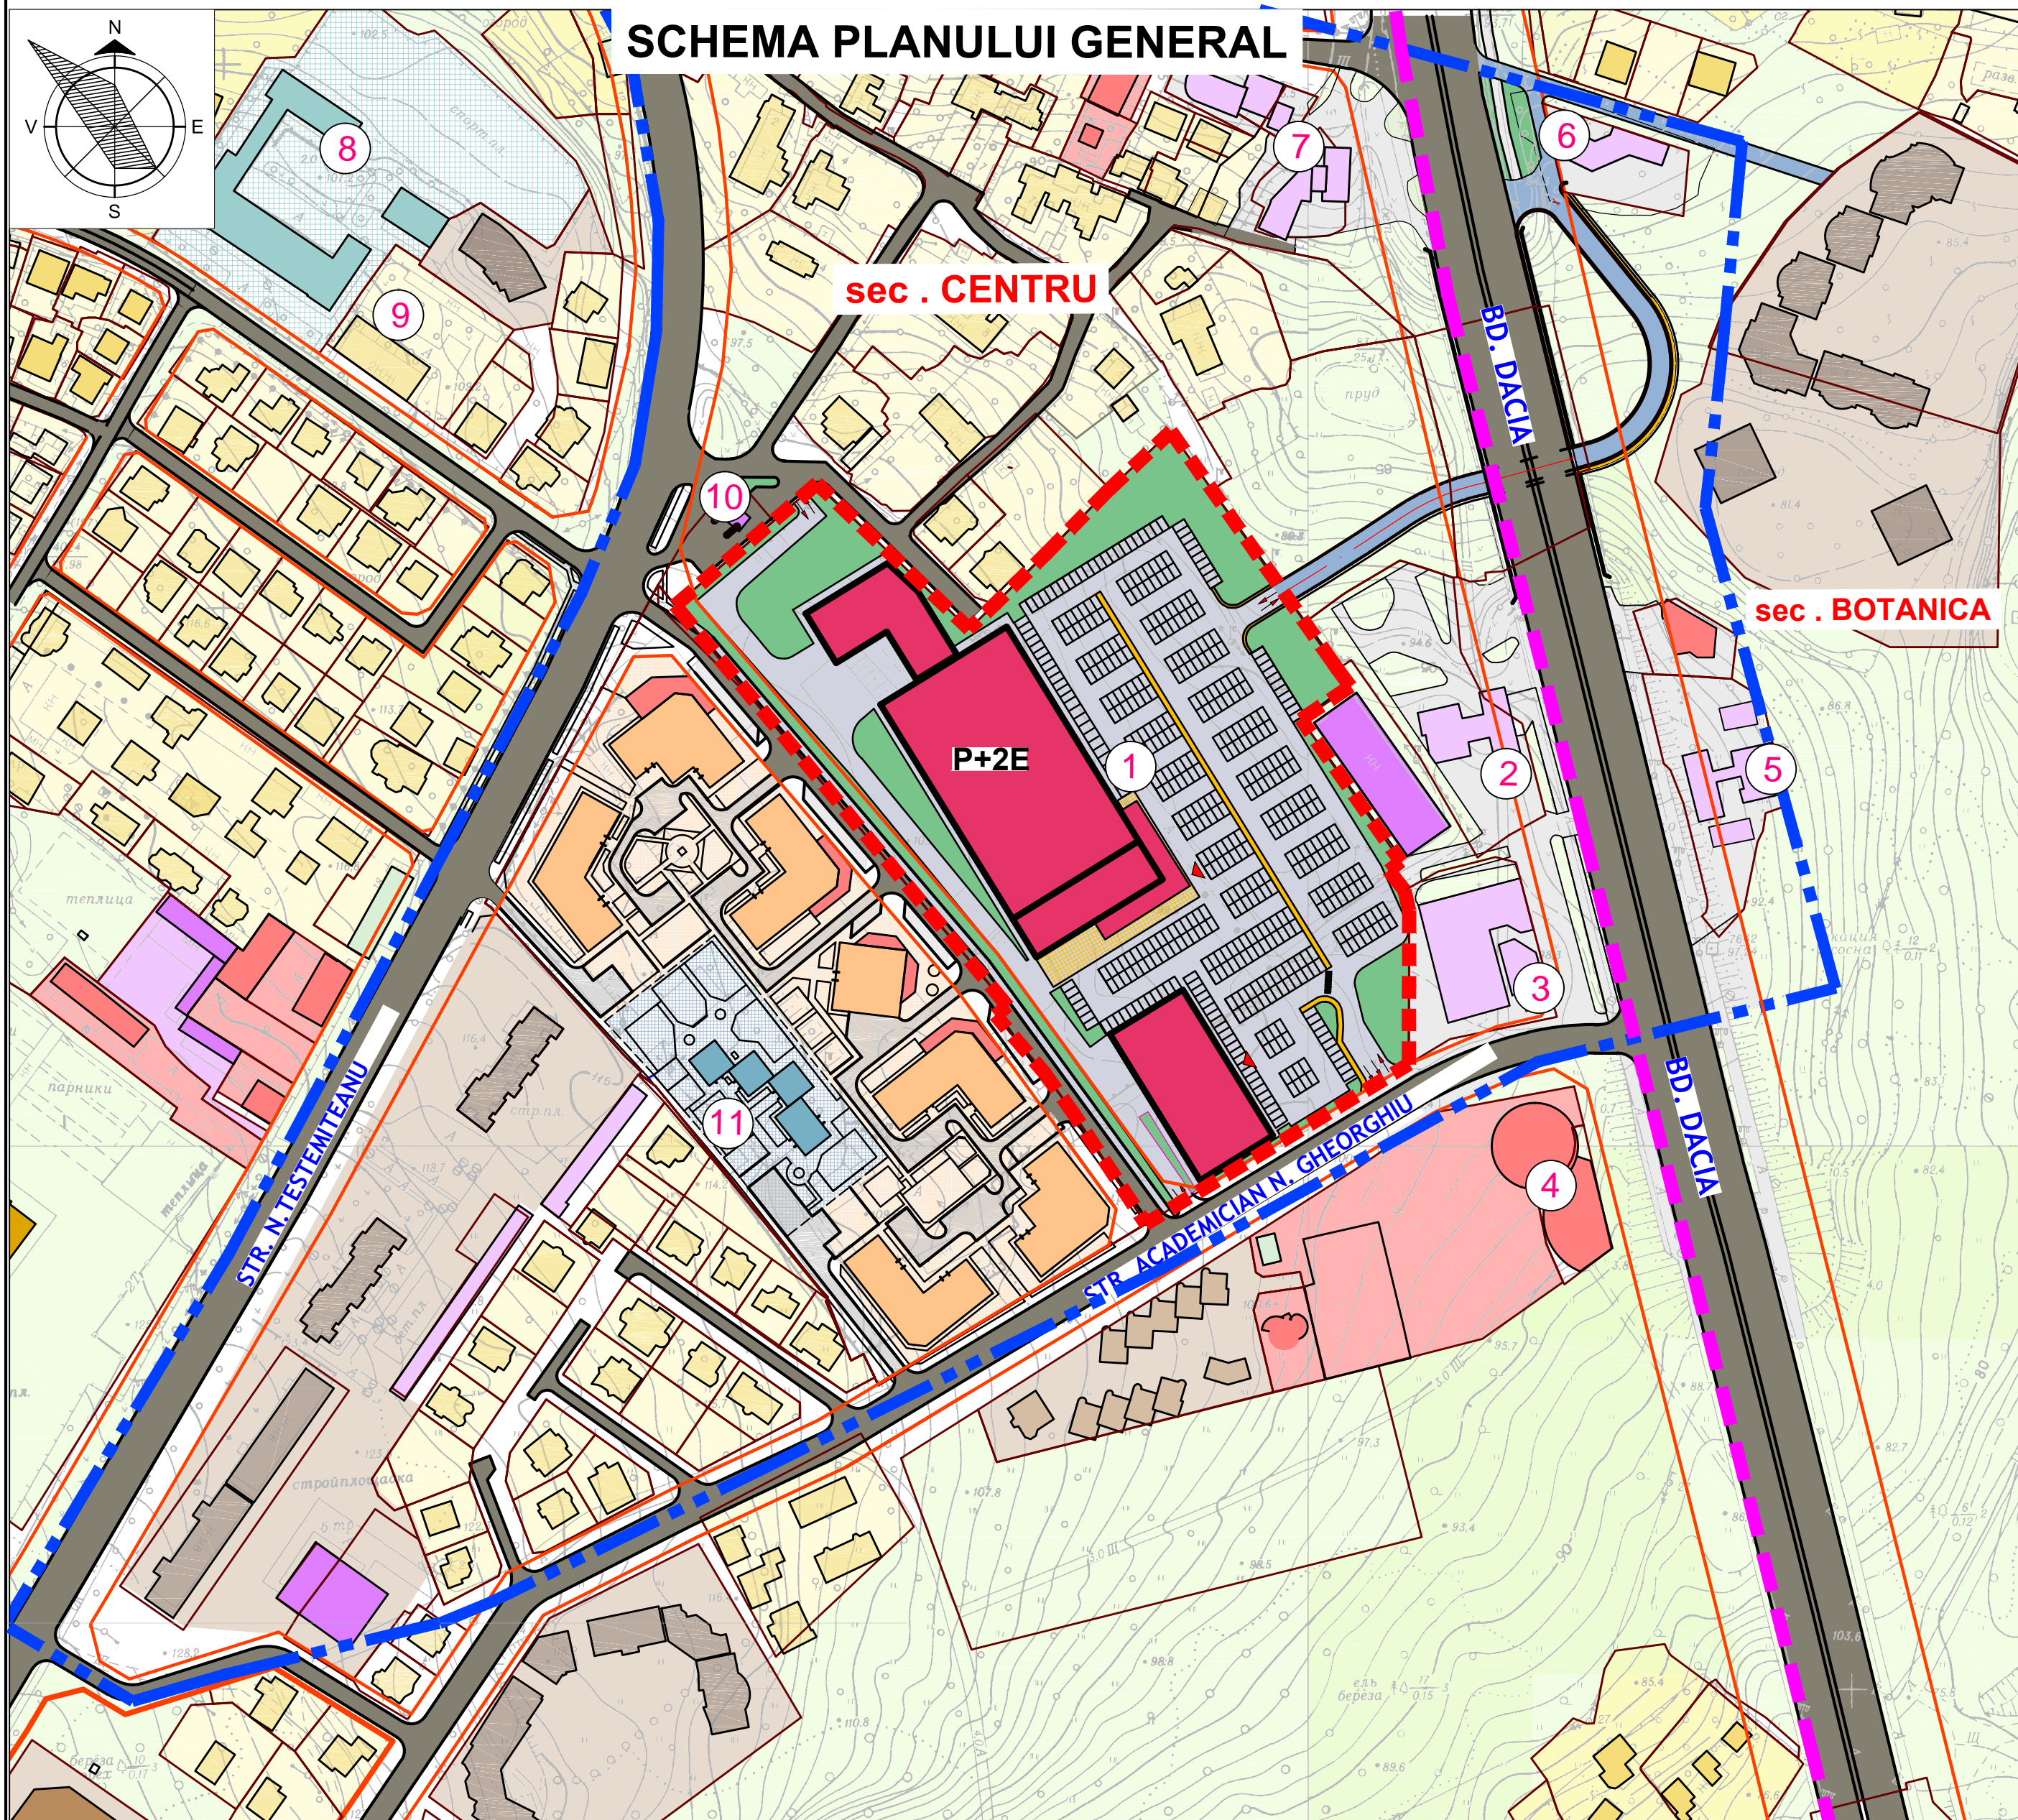

SEMNE CONVENȚIONALE

- LIMITA TERENULUI cu Nr. cadastral 0100101.662
- LIMITA DE STUDIU AL PUZ
- LIMITA SECTOARELOR ADMINISTRATIVE ALE or. CHISINAU
- LINII ROSII ALE STRAZILOR CONFORM SCT MUN. CHISINAU
- LIMITA PARCELELOR CADASTRALE
- MAGAZIN TIP HIPERMARKET "KAUFLAND" - (proiect)
- OBIECTIV SOCIAL - CULTURAL (existent)
- OBIECTIV SOCIAL - CULTURAL (conform PUZ)
- OBIECTIVE SOCIO - ECONOMICE
- BLOCURI LOCATIVE CU REGIM ÎNALT DE ÎNĂLȚIME (existente)
- BLOCURI LOCATIVE CU REGIM ÎNALT DE ÎNĂLȚIME (conform PUZ)
- CONSTRUCȚII LOCATIVE INDIVIDUALE
- CONSTRUCȚII INDUSTRIALE ȘI DE DESERVIRE
- OBIECTIVE DE DESERVIRE AUTO
- ZONA COMERCIALA
- ZONĂ REZIDENȚIALĂ CU REGIM JOS DE ÎNĂLȚIME
- ZONĂ REZIDENȚIALĂ CU REGIM ÎNALT DE ÎNĂLȚIME
- ZONĂ CU REGIM ÎNALT DE ÎNĂLȚIME R7, (conform PUZ)
- ZONA SOCIO-CULTURALĂ (proiect)
- ZONA SOCIO-CULTURALĂ (existentă)
- TERENURI PAVATE, ACCESE PIETONALE (proiect)
- TEREN PAVAT, ZONA PARCĂRII (proiect)
- TERENURI PAVATE, (existente)
- STRAZI - MAGISTRAE de interes orașanesc
- STRAZI ȘI ACCESE DE TRANSPORT (proiect)
- ZONA VERDE (proiect)
- ZONA VERDE (existentă)

LEGENDA

- 1 - Magazin tip Hipermarket "KAUFLAND", P+2E
- 2 - Stație de alimentare cu petrol "Lukoil"
- 3 - Toyota Centre Chișinău
- 4 - The MOST 7-stars
- 5 - Stație de alimentare cu combustibil "Lukoil"
- 6 - Stație de alimentare cu combustibil "Tirex-Petrol"
- 7 - Stație de alimentare cu combustibil "Rompetrol"
- 8 - USM Facultatea Relații Internaționale Științifice Politice și Administrative (FRISPA)
- 9 - Gimnaziul internat nr.3
- 10 - Stație de alimentare
- 11 - Grădiniță

Beneficiar: "EUROSTIL -CONSTRUCT" SRL					21/12 - COM -2016 - PUZ				
Mod.	Nr.par.	Foai	Nr.doc.	Semnături	Data	PLAN URBANISTIC ZONAL (PUZ in volum redus) privind schimbarea funcțiunii urbane, terenului cu nr. cadastral 0100101.662, pentru amplasarea Magazinului tip Hipermarket "KAUFLAND" din str. N. Testimiteanu 3, mun. Chișinău.			
ASP		Ciocoi A.				PROPUNERI DE DEZVOLTARE URBANISTICĂ. REGLEMENTĂRI	FAZA	PLANȘA	PLANȘE
ARH		Ciocoi A.					PUD	5	11
ING		Tanas A.							
SCHEMA PLANULUI GENERAL SC 1 : 2000							"EUROSTIL -CONSTRUCT" SRL LICENTA Serianr. 041775 din 10 mai 2012		